
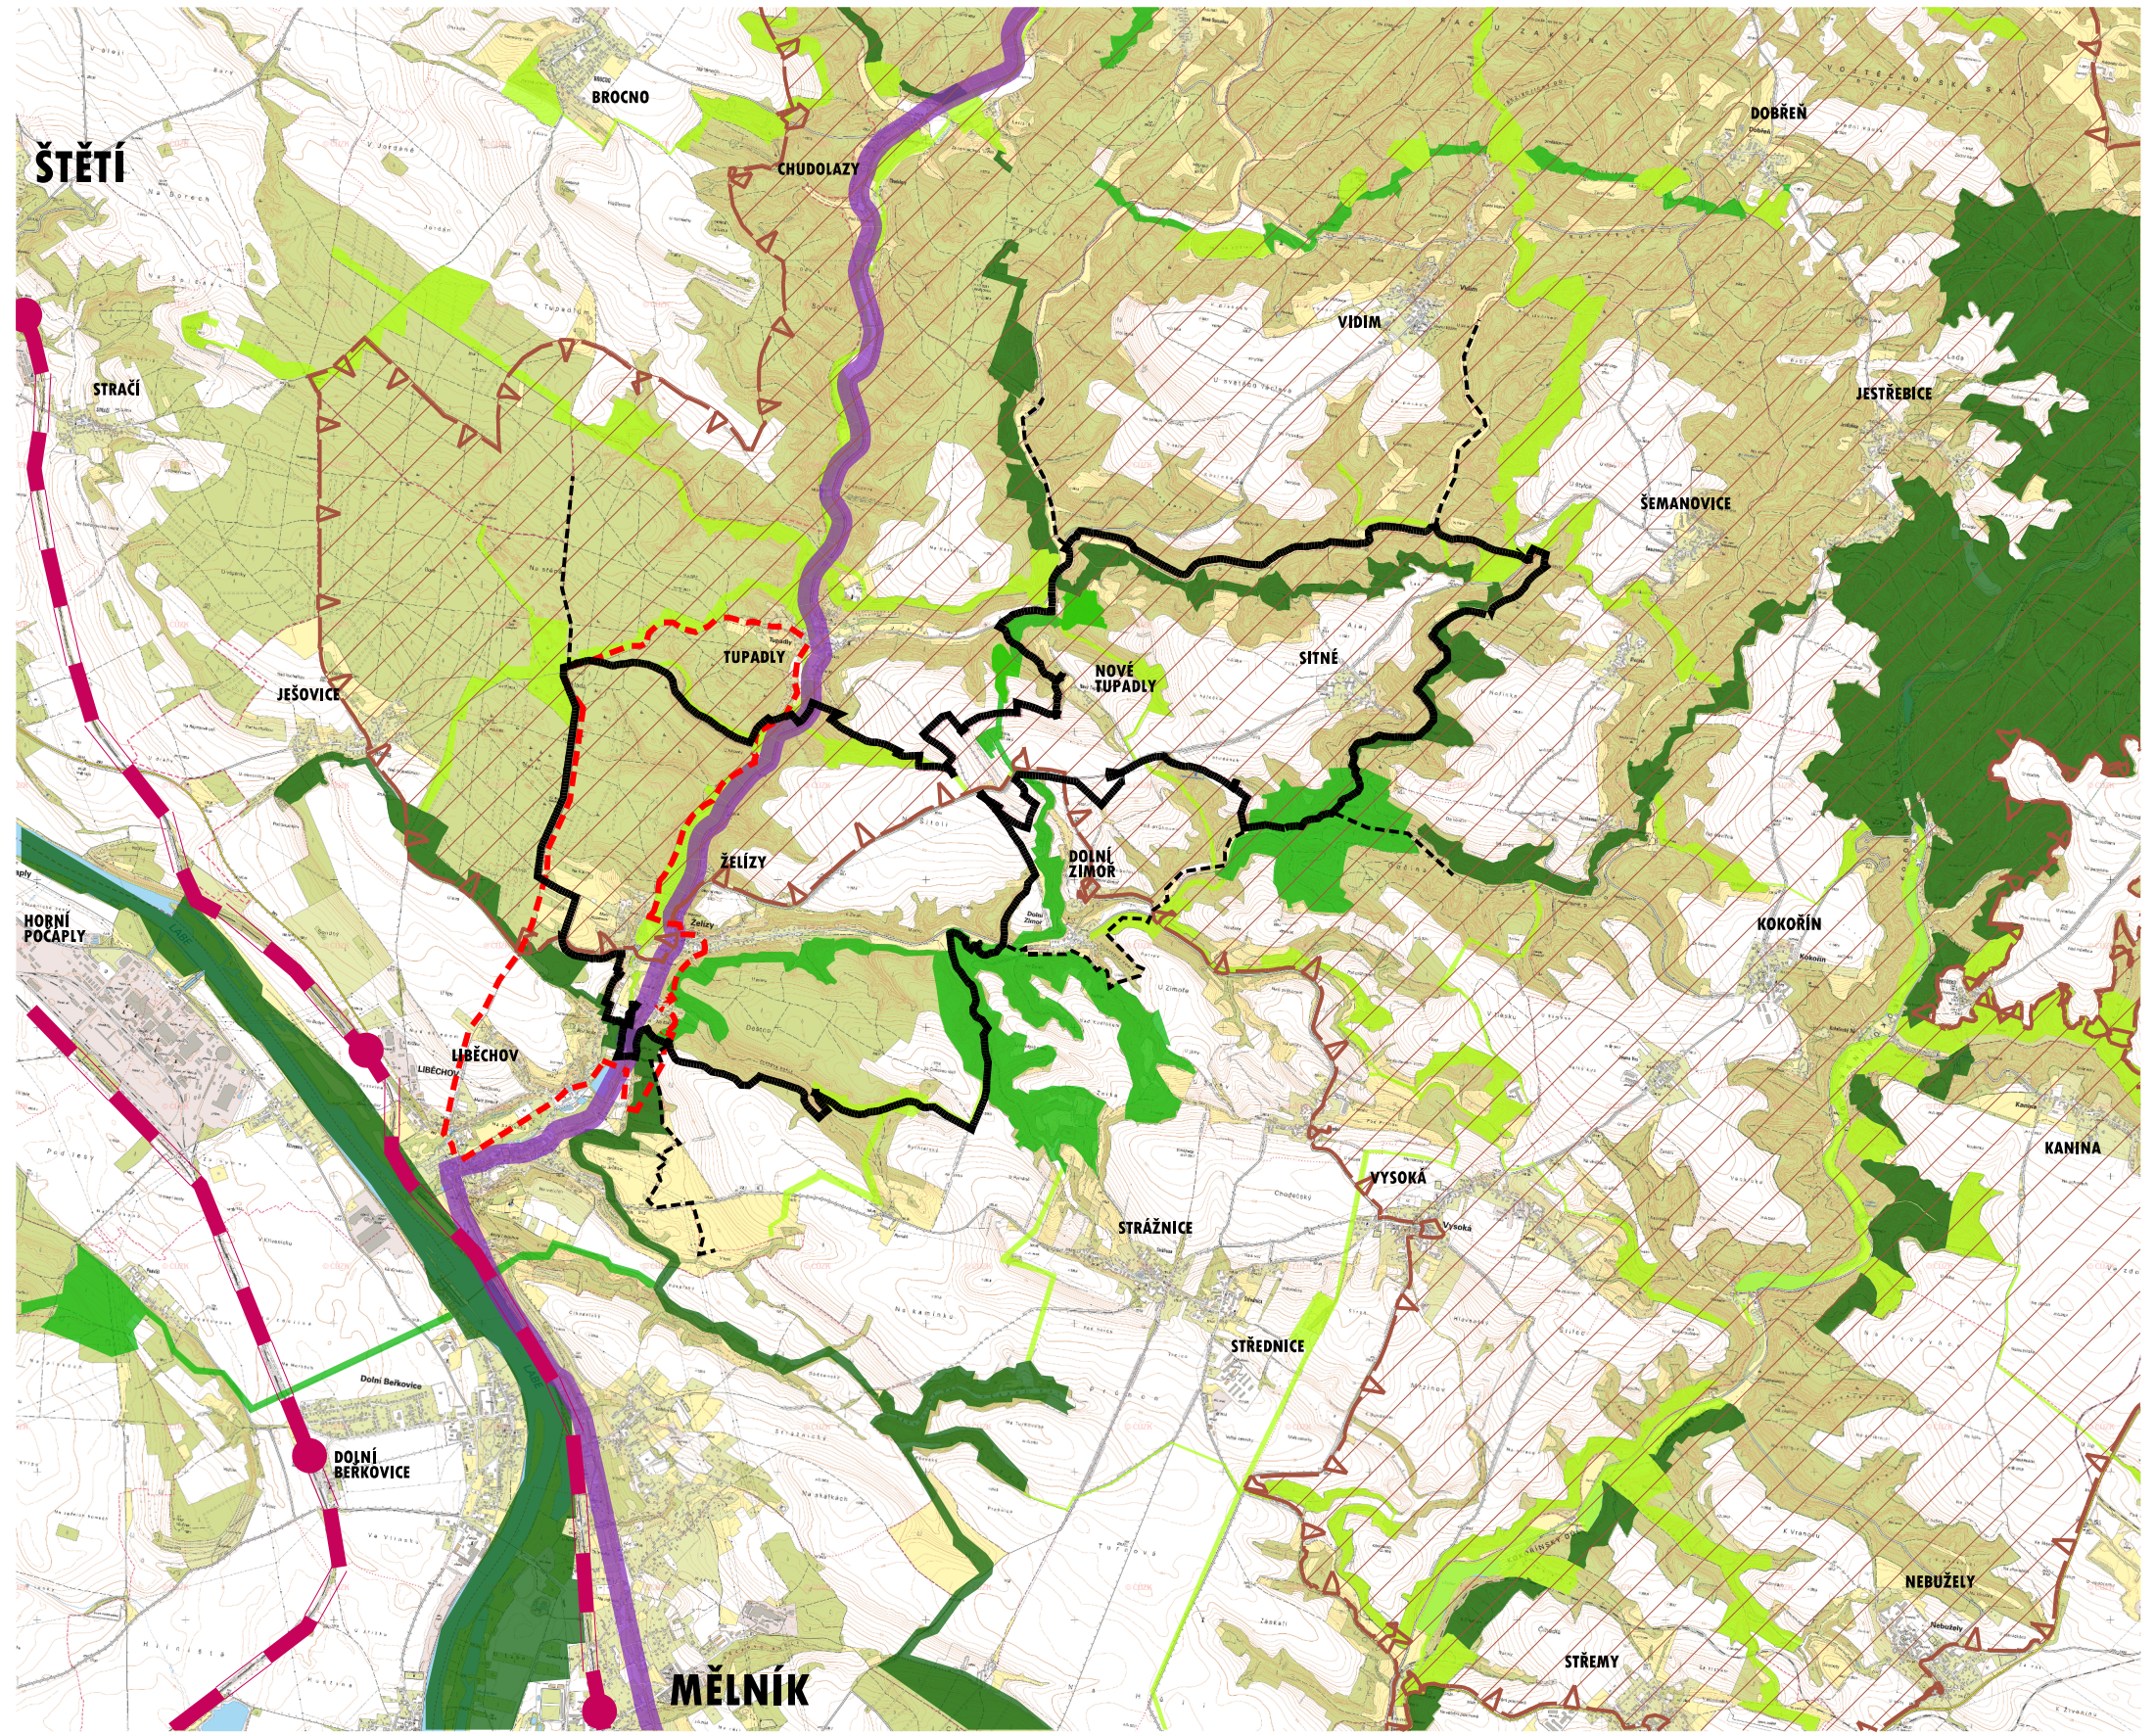


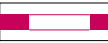

LEGENDA

- 

SILNICE PRVNÍ TŘÍDY
- 

KORIDOR ŽELEZNIČNÍ TRATI
- 

ŽELEZNIČNÍ STANICE
- 

TURISTICKÝ OKRUH V. LEVÉHO
- 

LOKÁLNÍ ÚSES
- 

REGIONÁLNÍ ÚSES
- 

NADREGIONÁLNÍ ÚSES
- 

CHKO KOKOŘÍNSKO
- 

NÁVAZNOST SOUSEDNÍCH OBCÍ
- 

ŘEŠENÉ ÚZEMÍ



ŽELÍZY

ÚZEMNÍ PLÁN

Název dokumentace:	Územní plán Želízy
Správní orgán, který územní plán vydal:	Zastupitelstvo obce Želízy
Datum nabytí účinnosti:	
Oprávněná úřední osoba pořizovatele:	
Jméno a příjmení:	Ing. Slavomír Vecko
Funkce:	referent územního plánování MÚ Mělník, odbor výstavby
Podpis:	
Otisk úředního razítka	

OBJEDNATEL : OBEC ŽELÍZY
Želízy 46, 277 21 Liběchov

ZPRACOVATEL : ING. ARCH. IVAN KAPLAN - AGORA STUDIO
Vinohradská 156, Praha 3, 130 00

ODŮVODNĚNÍ	
VÝKRES :	ČÍSLO VÝKR. :
ŠIRŠÍ VZTAHY	2
ZPRACOVALI :	PARÉ :
DOC. ING. ARCH. IVAN KAPLAN ING. ARCH. KLÁRA VÁCHALOVÁ ING. KATEŘINA JELÍNKOVÁ	
MĚŘÍTKO :	DATUM :
1 : 50 000	srpen 2021
50 m 100 m 200 m 300 m 400 m	