


Koncepce technické infrastruktury

LEGENDA

STAV NÁVRH REZERVA

technická infrastruktura

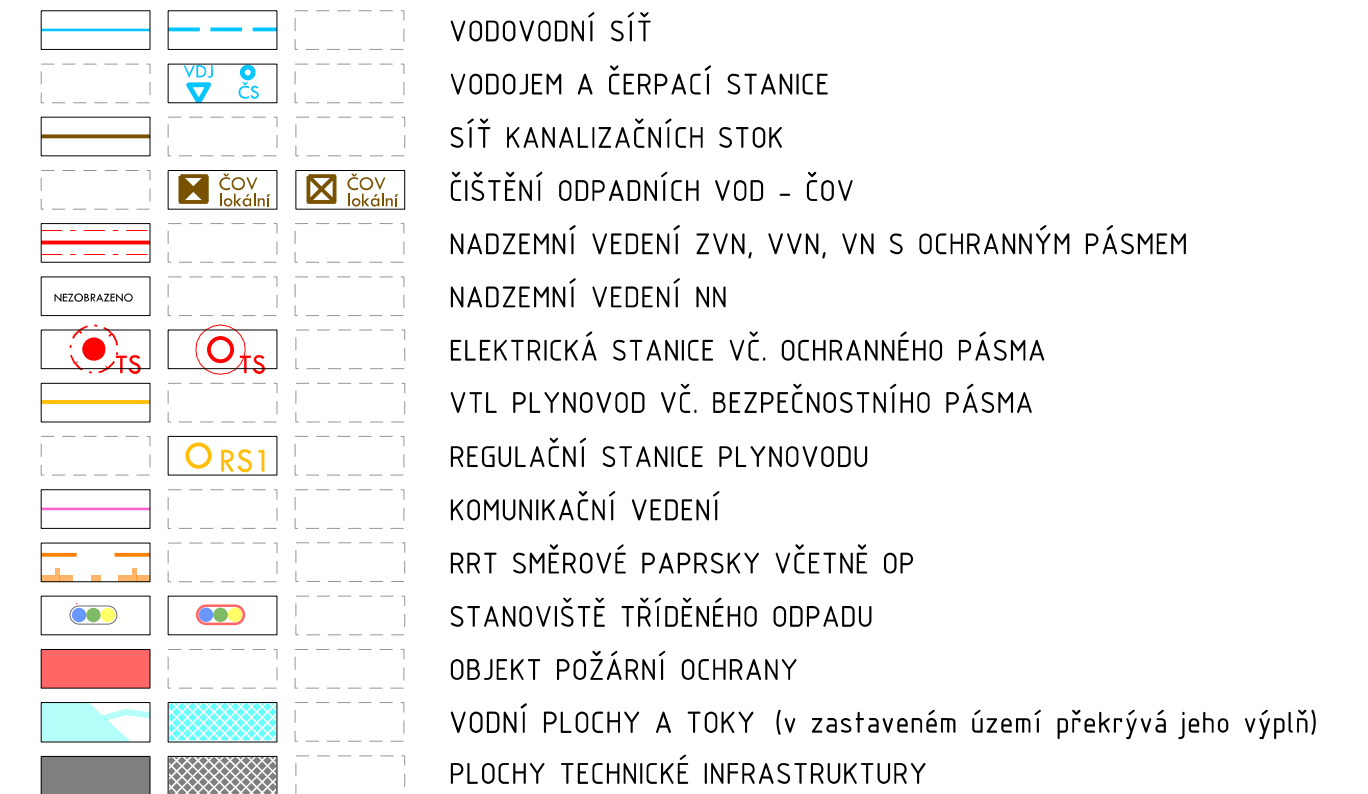


základní členění území

 ZASTAVĚNÉ ÚZEMÍ vymezené ke 30.10.2020


 ZASTAVITELNÉ PLOCHY

mapový podklad a hranice

	HRANICE ŘEŠENÉHO ÚZEMÍ
	HRANICE PARCEL
	VRSTEVNICE
	HRANICE KATASTRÁLNÍHO ÚZEMÍ

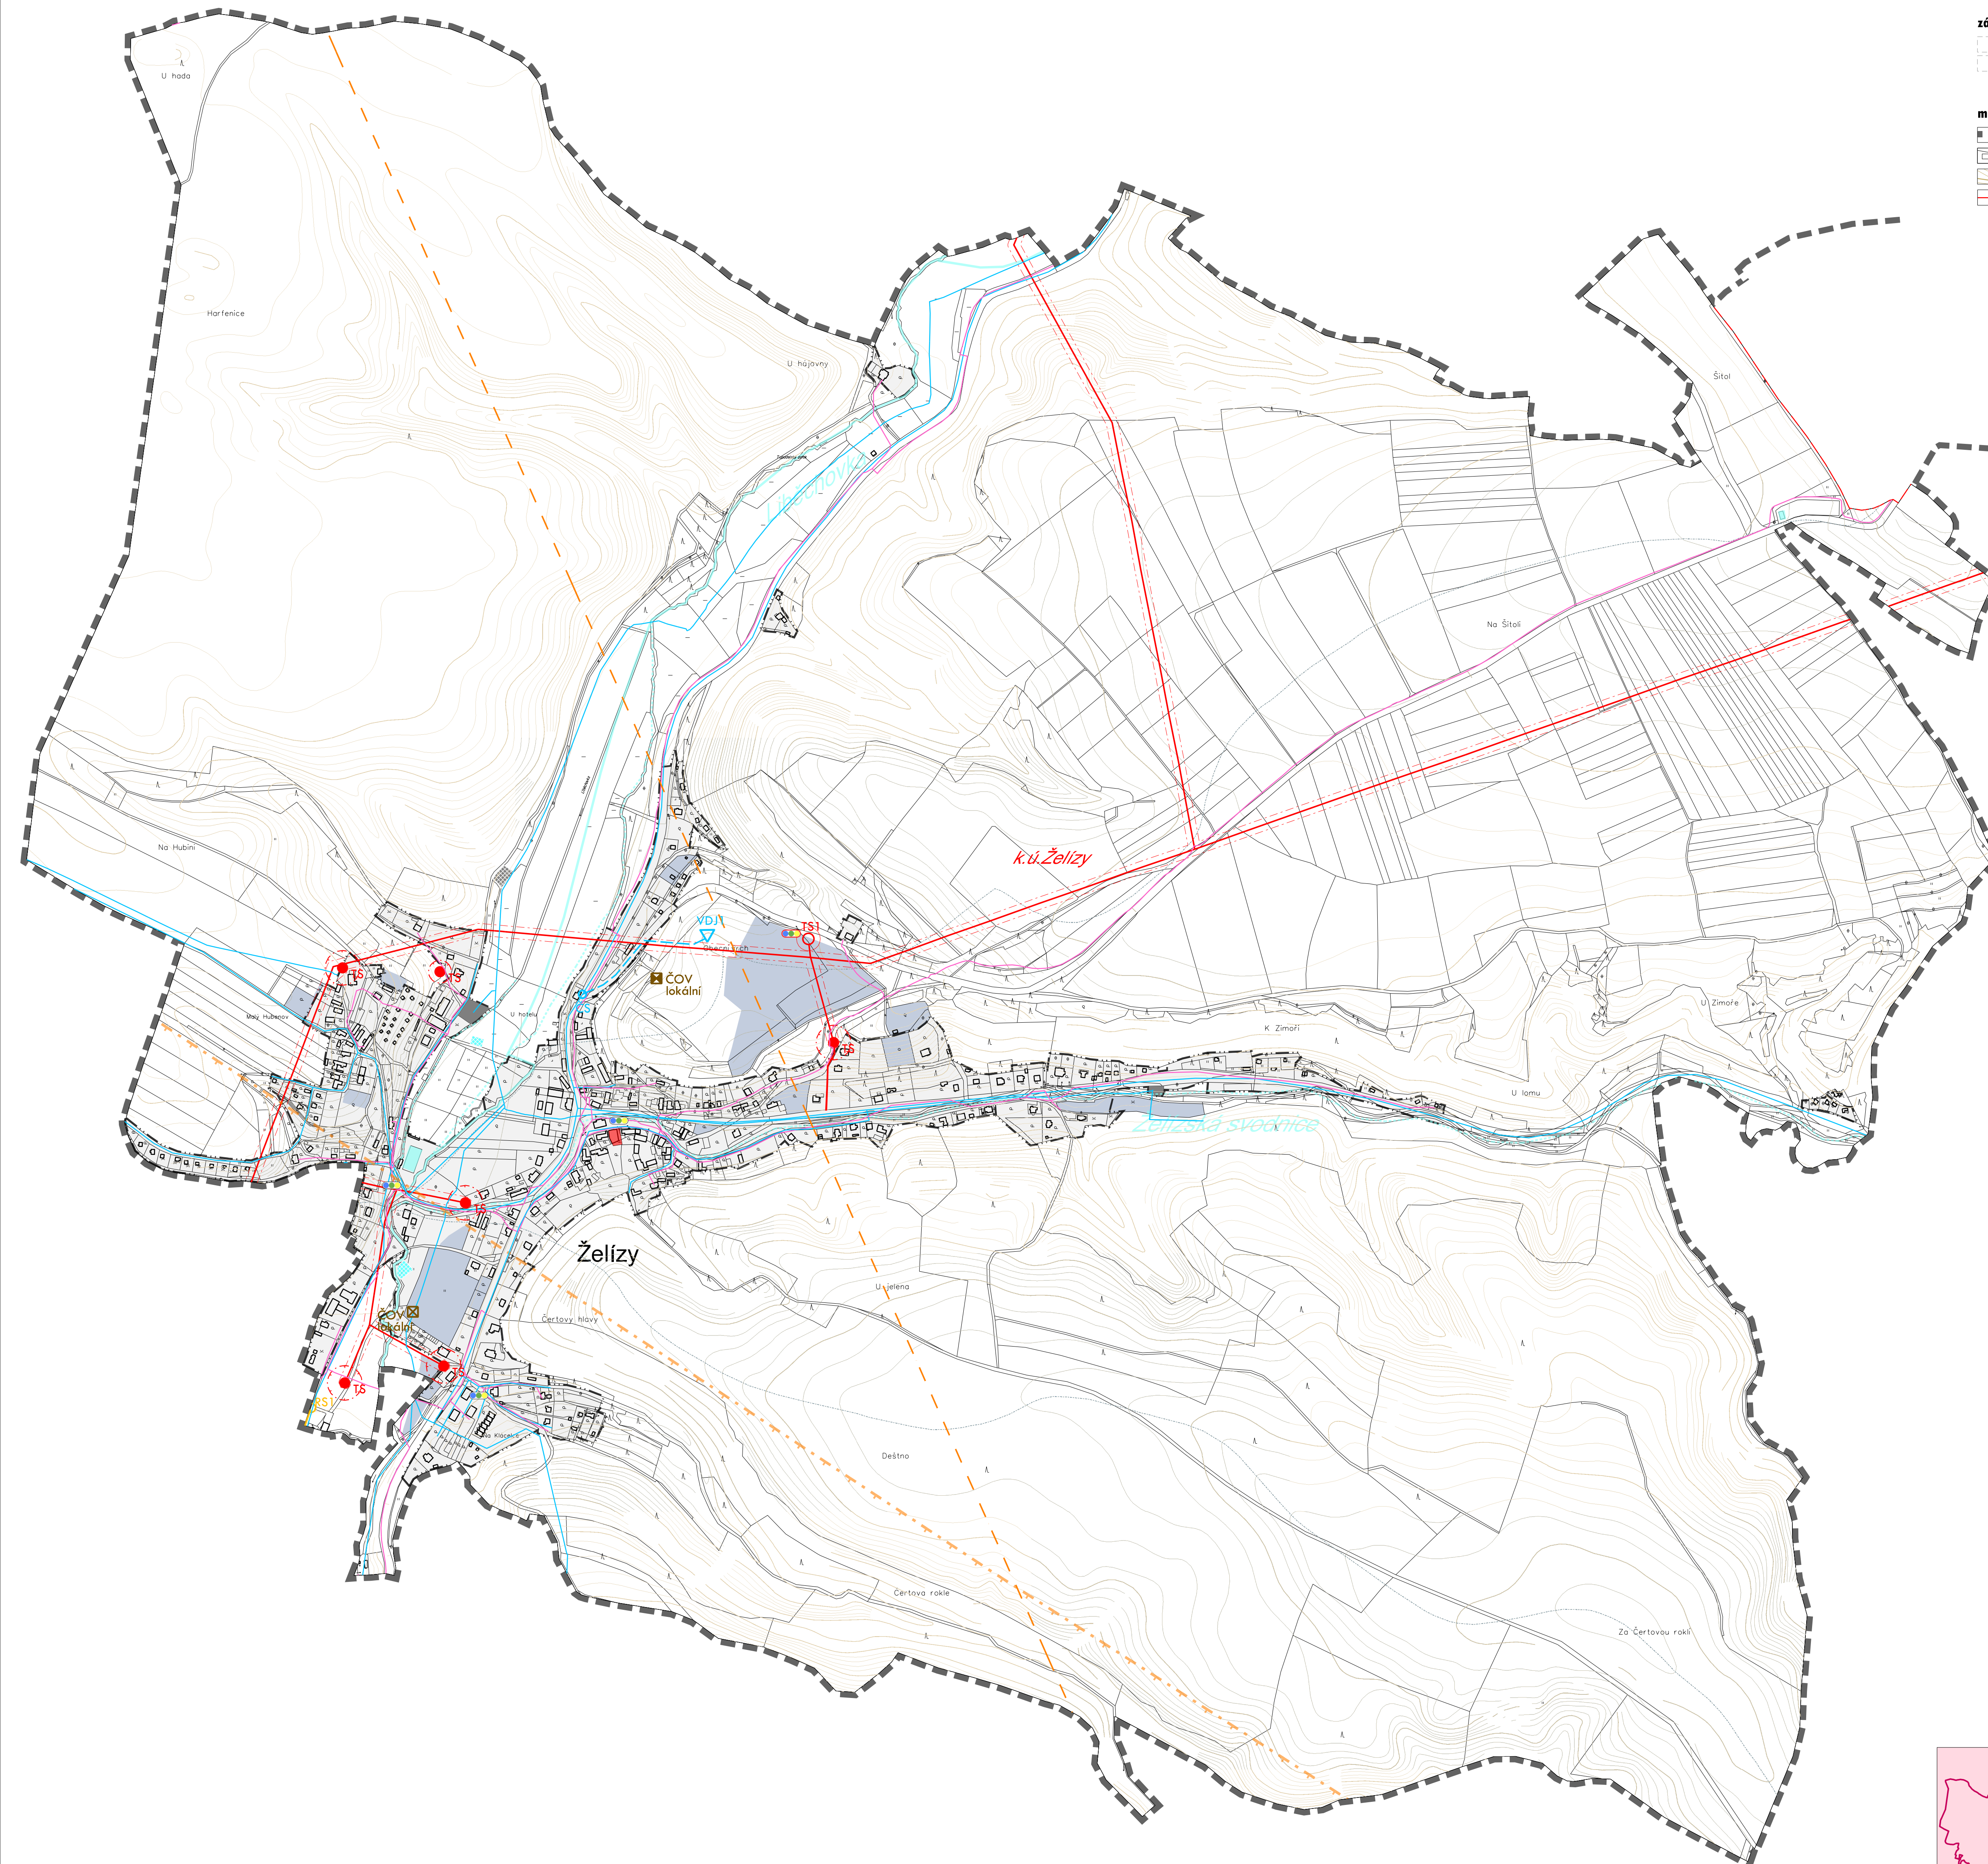

Název dokumentace:	Územní plán Želízy
Správní orgán, který územní plán vydal:	Zastupitelstvo obce Želízy
Datum nabytí účinnosti:	
Oprávněné úřední osoba pořizovatele:	
Jméno a příjmení:	Ing. Slavomír Vecko
Funkce:	referent územního plánování MÚ Mělník, odbor výstavby
Podpis:	
Orisk úředního razítka	

ŽELÍZY

ÚZEMNÍ PLÁN

OBJEDNATEL : OBEC ŽELÍZY
Želízy 46, 277 21 Liběchov

ZPRACOVATEL : ING. ARCH. IVAN KAPLAN - AGORA STUDIO
Vinohradská 156, Praha 3, 130 00

ÚZEMNÍ PLÁN				
VÝRABÍ: ZPRACOVATEL:	KONCEPCE TECHNICKÉ INFRASTRUKTURY			ČÍSLO VÝR.: 5a
ING. ARCH. IVAN KAPLAN ING. ARCH. KLARA VACHALOVÁ ING. KATEŘINA JEJINKOVÁ				
MĚŘÍTKO:	1 : 5 000	DATUM:	srpen 2021	
30 m	100 m	200 m	300 m	400 m

