


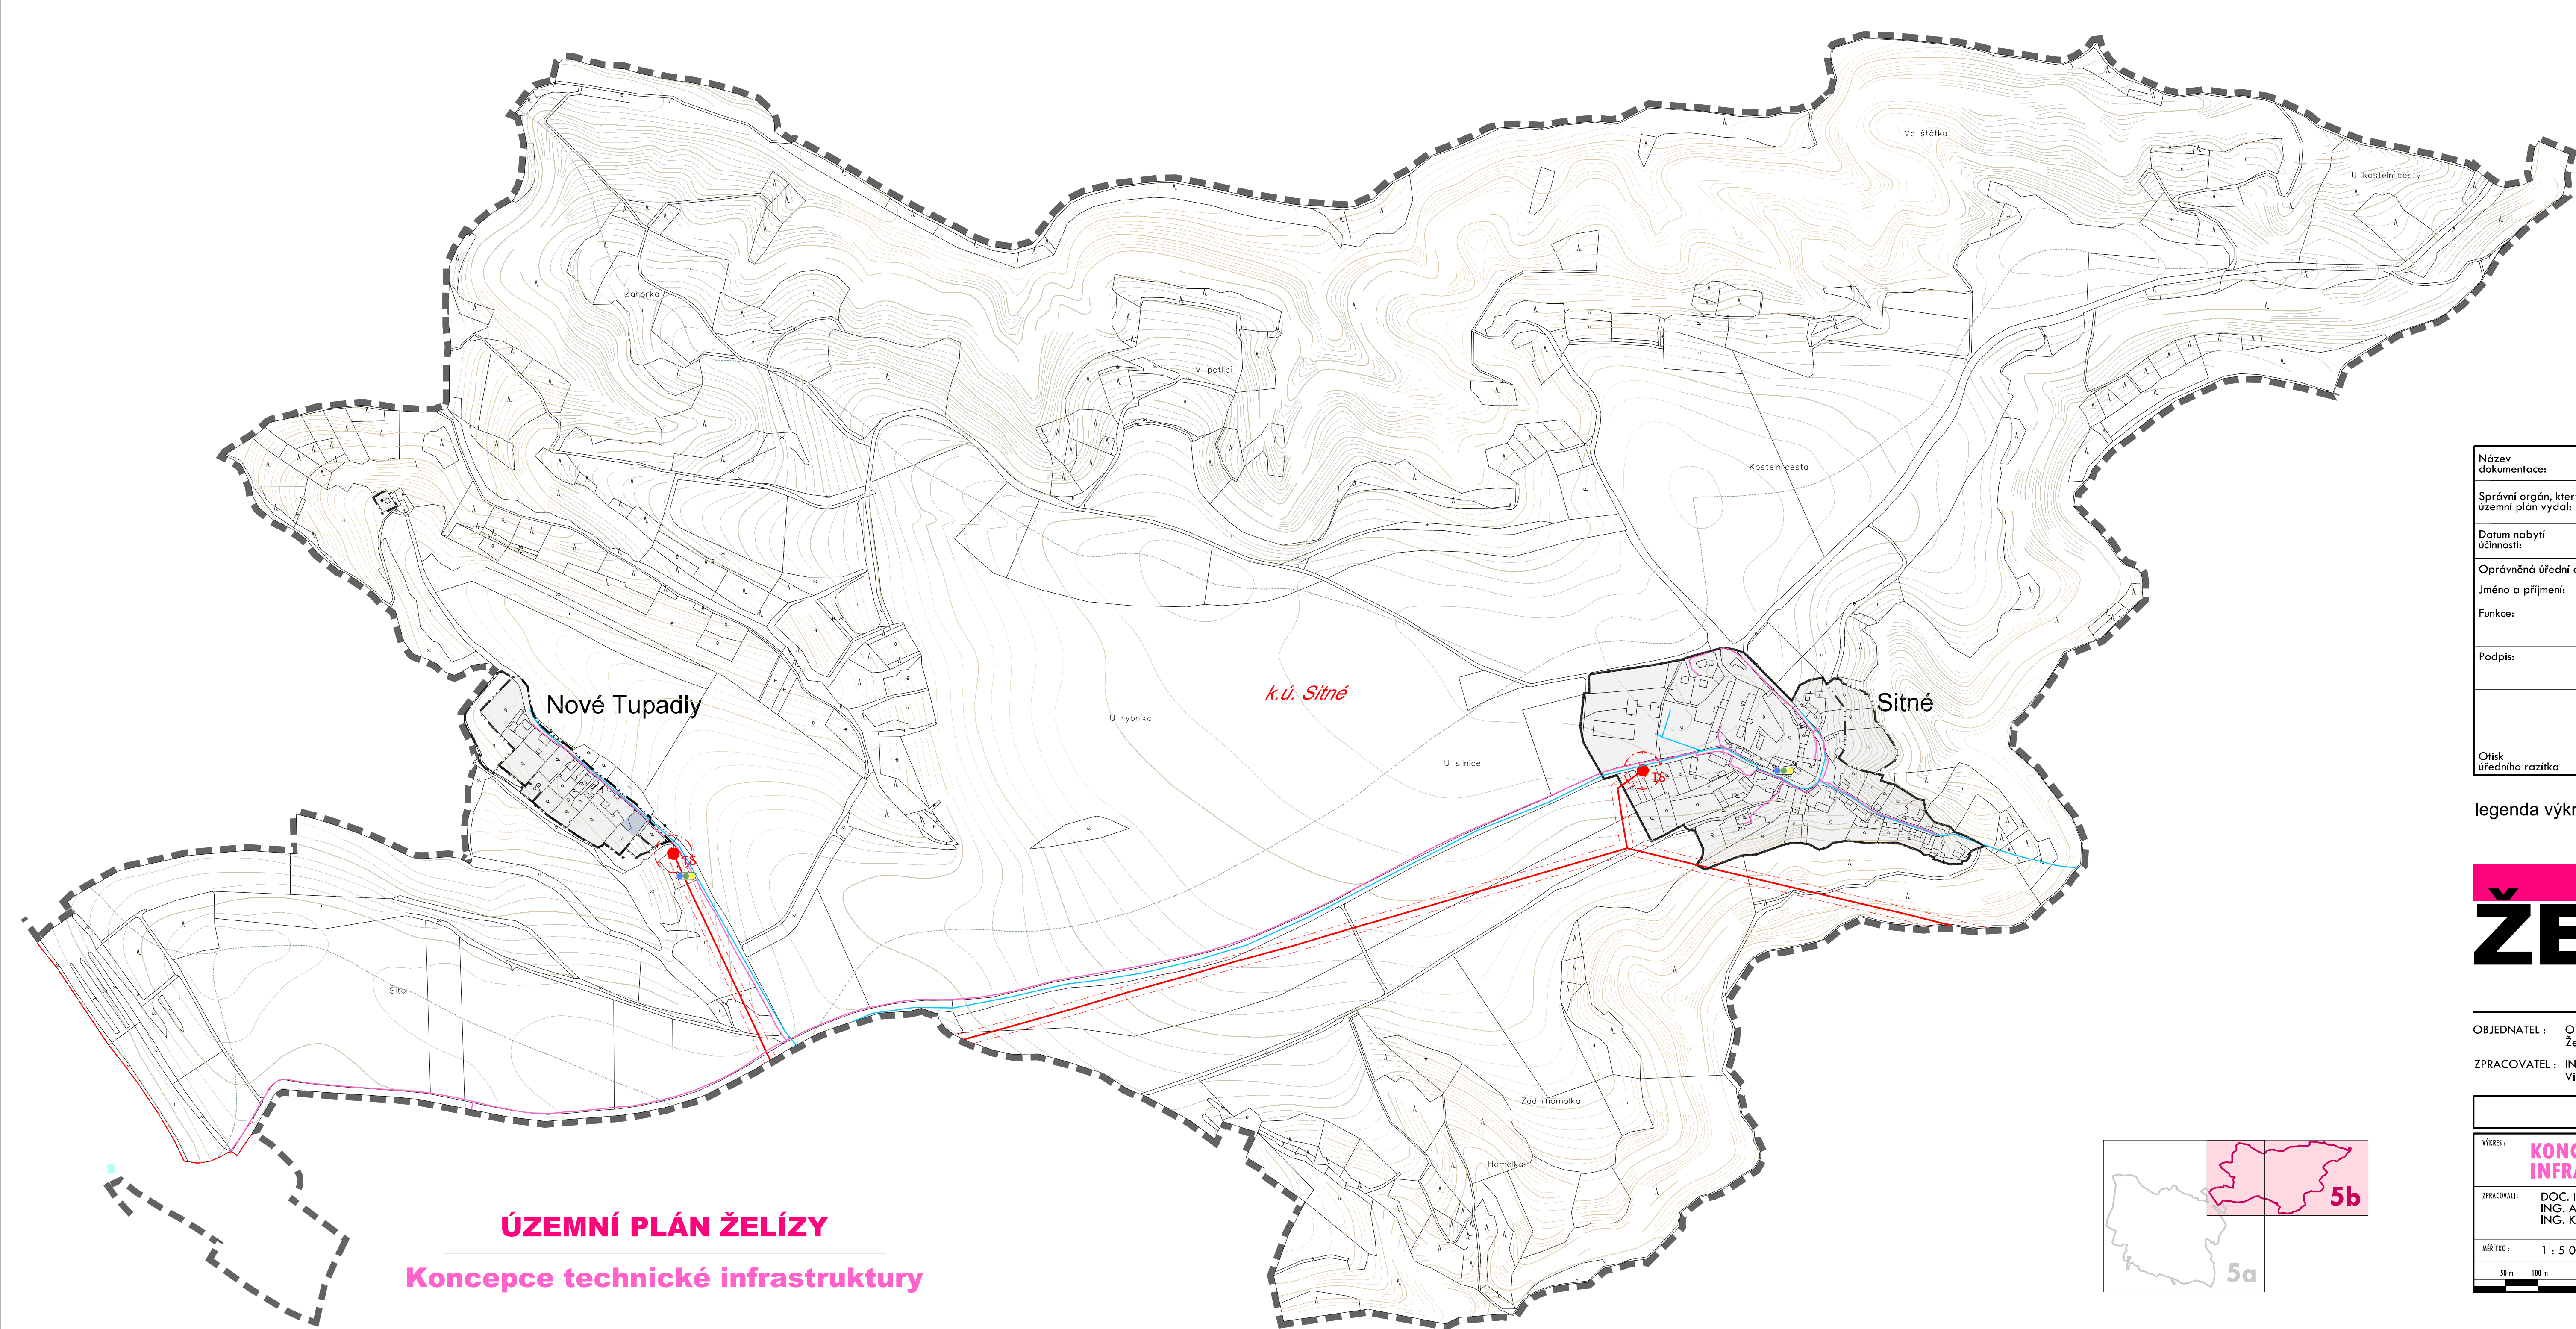

ÚZEMNÍ PLÁN ŽELÍZY

Koncepce technické infrastruktury

Název dokumentace:	Územní plán Želízy
Správní orgán, který územní plán vydal:	Zastupitelstvo obce Želízy
Datum nabytí účinnosti:	
Oprávněná úřední osoba pořizovatele:	
Jméno a příjmení:	Ing. Slavomír Vecko
Funkce:	referent územního plánování MÚ Mělník, odbor výstavby
Podpis:	
Otisk úředního razítka	

legenda výkresu viz část @

ŽELÍZY

ÚZEMNÍ PLÁN

OBJEDNATEL : OBEC ŽELÍZY
Želízy 46, 277 21 Liběchov
ZPRACOVATEL : ING. ARCH. IVAN KAPLAN - AGORA STUDIO
Vinohradská 156, Praha 3, 130 00

ÚZEMNÍ PLÁN		
VÝKRES :	KONCEPCE TECHNICKÉ INFRASTRUKTURY	ČÍSLO VÝKR. : 5b
ZPRACOVALI :	DOC. ING. ARCH. IVAN KAPLAN ING. ARCH. KLÁRA VACHALOVÁ ING. KATEŘINA JELÍNKOVÁ	PARE :
MĚŘÍTKO :	1 : 5 000	DATUM : srpen 2021
50 m 100 m 200 m 300 m 400 m		